
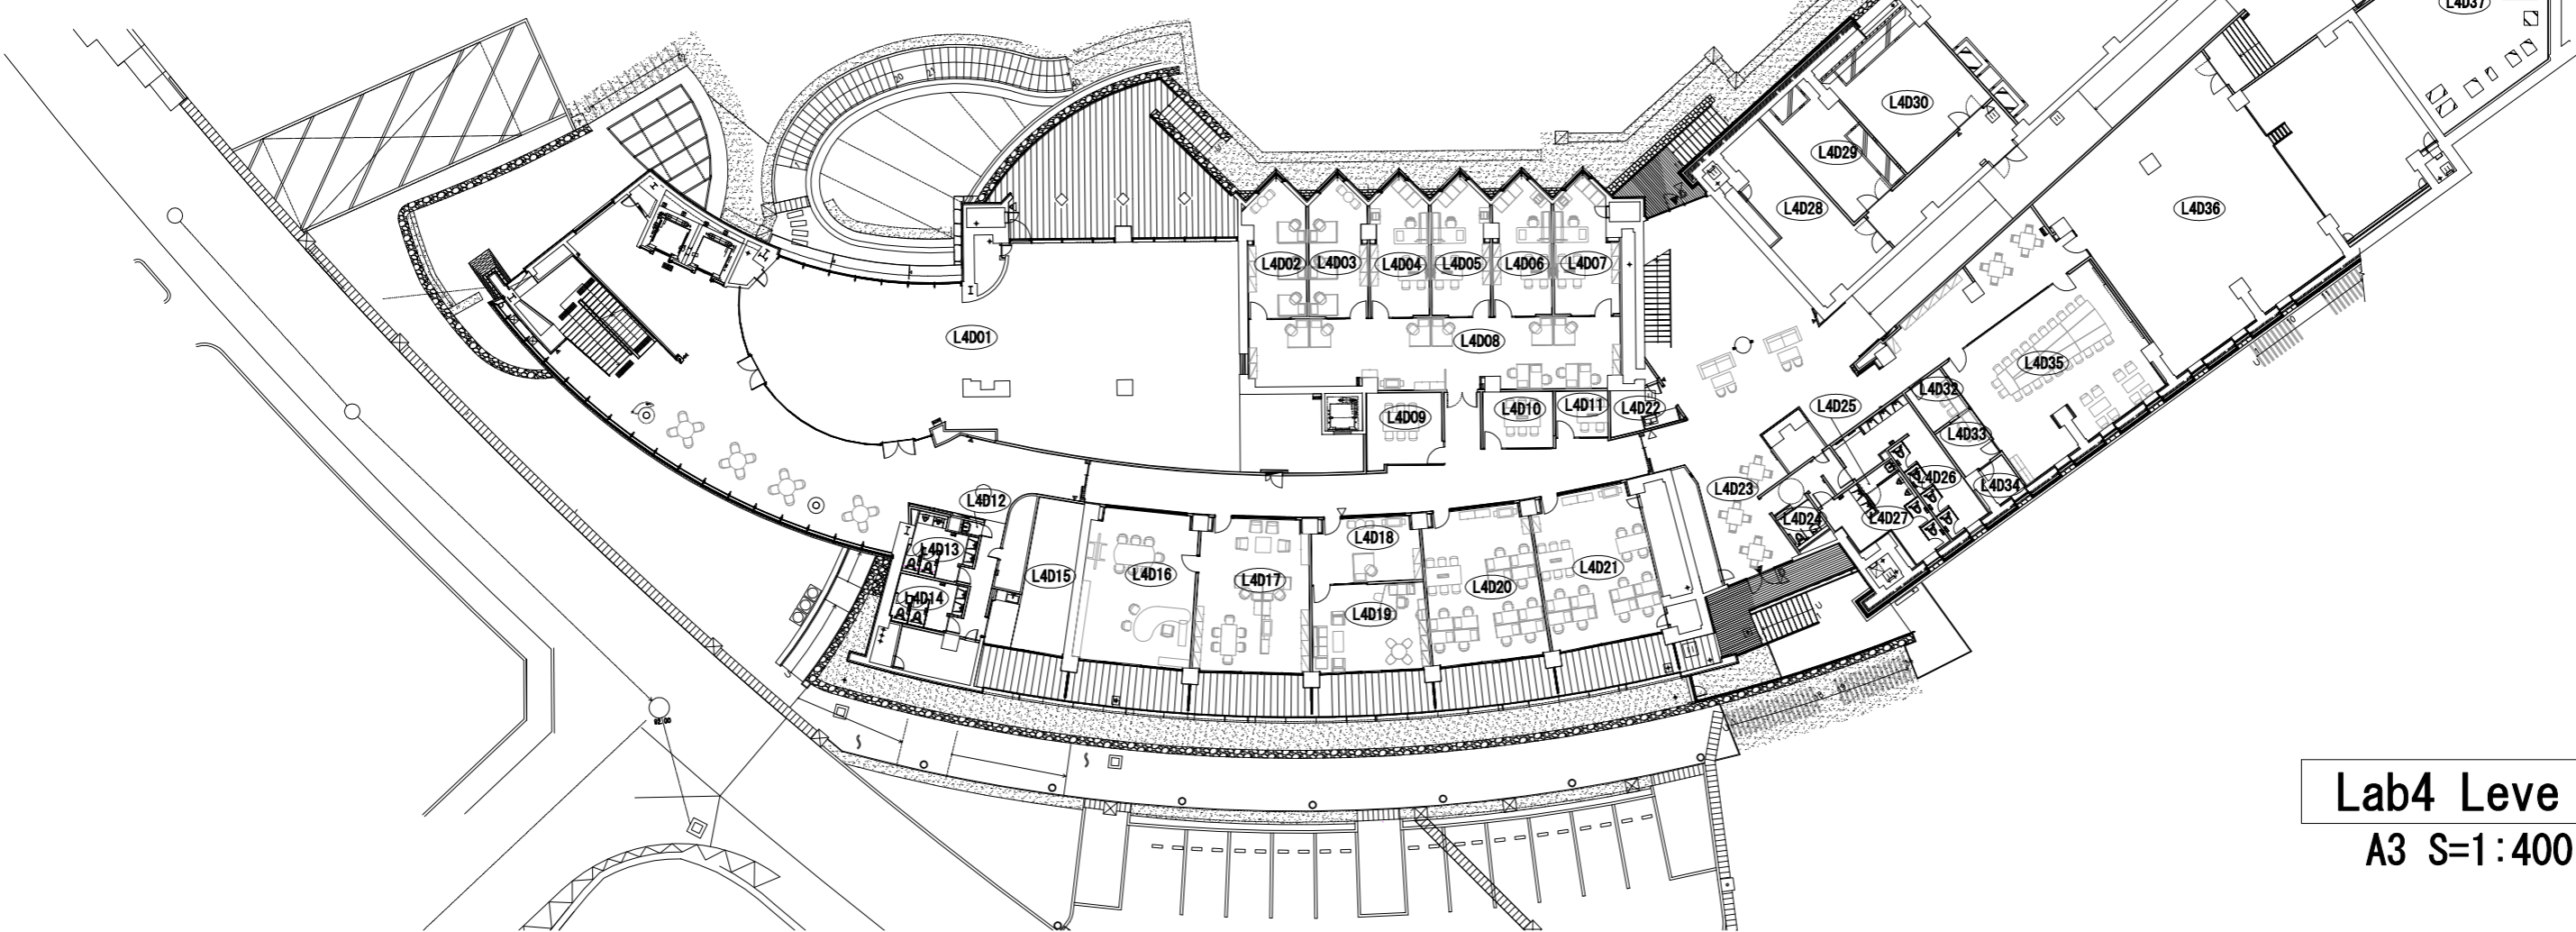


部屋番号 (Room number)	部屋名	Room Name
L4D01	将来 カフェテリア	
L4D02	オフィス	Office
L4D03	オフィス	Office
L4D04	オフィス	Office
L4D05	オフィス	Office
L4D06	オフィス	Office
L4D07	オフィス	Office
L4D08	オフィス	Office
L4D09	会議室	Meeting Room
L4D10	会議室	Meeting Room
L4D11	会議室	Meeting Room
L4D12	清掃用具室	Janitor Room
L4D13	男子トイレ	Men' s Restroom
L4D14	女子トイレ	Ladies' Restroom
L4D15	オフィス	Office
L4D16	オフィス	Office
L4F17	オフィス	Office
L4D18	オフィス	Office
L4D19	オフィス	Office
L4D20	オフィス	Office
L4D21	オフィス	Office
L4D22	湯沸室	Kichen
L4D23	ラウンジ	Lounge
L4D24	多目的トイレ	Accessible Restroom
L4D25	清掃用具室	Janitor Room
L4D26	女子トイレ	Ladies' Restroom
L4D27	男子トイレ	Men' s Restroom
L4D28	倉庫	Storage
L4D29	UPSルーム	UPS Room
L4D30	ネットワークルーム	Network Room

部屋番号 (Room number)	部屋名	Room Name
L4D31	電気室3	Electrical Room
L4D32	同時通訳室	Interpreter' s Booth
L4D33	AVコントロールブース	AV Control Booth
L4D34	AVラック置場	AV Rack
L4D35	会議室	Meeting Room
L4D36	オフィス	Office
L4D37	熱源機械室	Machine Room
L4D38	熱源機械室	Machine Room
L4D39	シャワー室	Shower Room
L4D40	コジェネ室	Cogeneration Room
L4D41	消火ポンプ室	Fire Pump Room

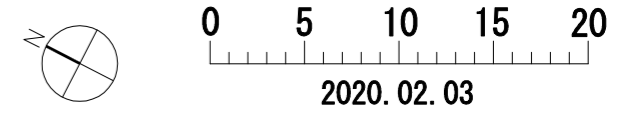

Lab4 Leve D
A3 S=1:400