


部屋番号 (Room number)	部屋名	Room Name
B023	RI スイート入口	RI Suite Entry
B024	RI スイート入口	RI Suite Entry
B025	RI スイート事務室	RI Staff Office
B026	汚染検査室	Contamination Monitoring Room
B027	シャワー室	Shower Room
B028a	共通機器室	Common Equipment Room
B028b	実験室5	Lab Room 5
B029	搬入・搬出口	Delivery Entrance
B031	RI 実験室入口	RI Lab Entry
B032	共通機器室	Lab Room
B033	実験室	Lab Room
B034	実験室	Lab Room
B035	実験室4	Lab Room 4
B037	RI 廃棄物庫	RI Waste Storage
B038	RI 貯蔵庫	RI Storage Room
B039	イメージング装置開発室	Imaging Instrument Development Room
B040	RI 機械室	RI Mech Space Room
B042a	動物飼育倉庫	Vivarium Storage
B043	会議室	Seminar Room
B044	ラウンジ	Lounge
B045	ラウンジ	Lounge
B047	男子トイレ	Men's Rest Room
B048	多目的トイレ	Accessible Rest Room
B049	女子トイレ	Ladies' Rest Room
B050	清掃用具室	Janitor's Closet
B051	事務室	Administrative Office
B052	事務室	Administrative Office
B053	会議室	Meeting Room
B054	会議室	Meeting Room
B055	オフィス	Office
B086	細胞選別室	Cell Sorting Room
B088	ゴミ庫	Trash Enclosure
B089	ゴミステーション	Trash Station
B102	防災センター	Central Control Room
B103	トイレ	Rest Room
B105	湯沸室	Kitchen Room
B107	研究資材ストア	Supply Store
B107a	施設部倉庫	Storage
B116	+5°C冷蔵室	+5°C Cold Room
B117	-20°C冷凍室	-20°C Freezer
B118	ラボ	Lab
B118a	ラボ	Lab
B119a	電気工作室	Electronics Shop
B119b	共通機器室	Equipment Room
B120	ラボ	Lab
B201	ゴミ庫	Trash Enclosure
B201a	一般ゴミ	General Waste
B201b	資源ゴミ(新聞紙・ペットボトル・缶)	Recyclable Waste
B201c	実験廃棄物	Laboratory Waste
B201d	感染性廃棄物	Biohazard Waste
B214	搬入	Loading Dock
B215	搬入事務室	Loading Dock Office
B287	ガスボンベ庫	Gas Cylinder Room
B375	ラボ	Lab
B375a	ポンプ室	Pump room
B376	ラボ	Lab
B377	ラボ	Lab
B377a	ポンプ室	Pump room
B378	動物施設事務室	Vivarium Office Room
B378a	動物飼育餌保管室	Vivarium Cold Room
B379	SQCオフィス	SQC office

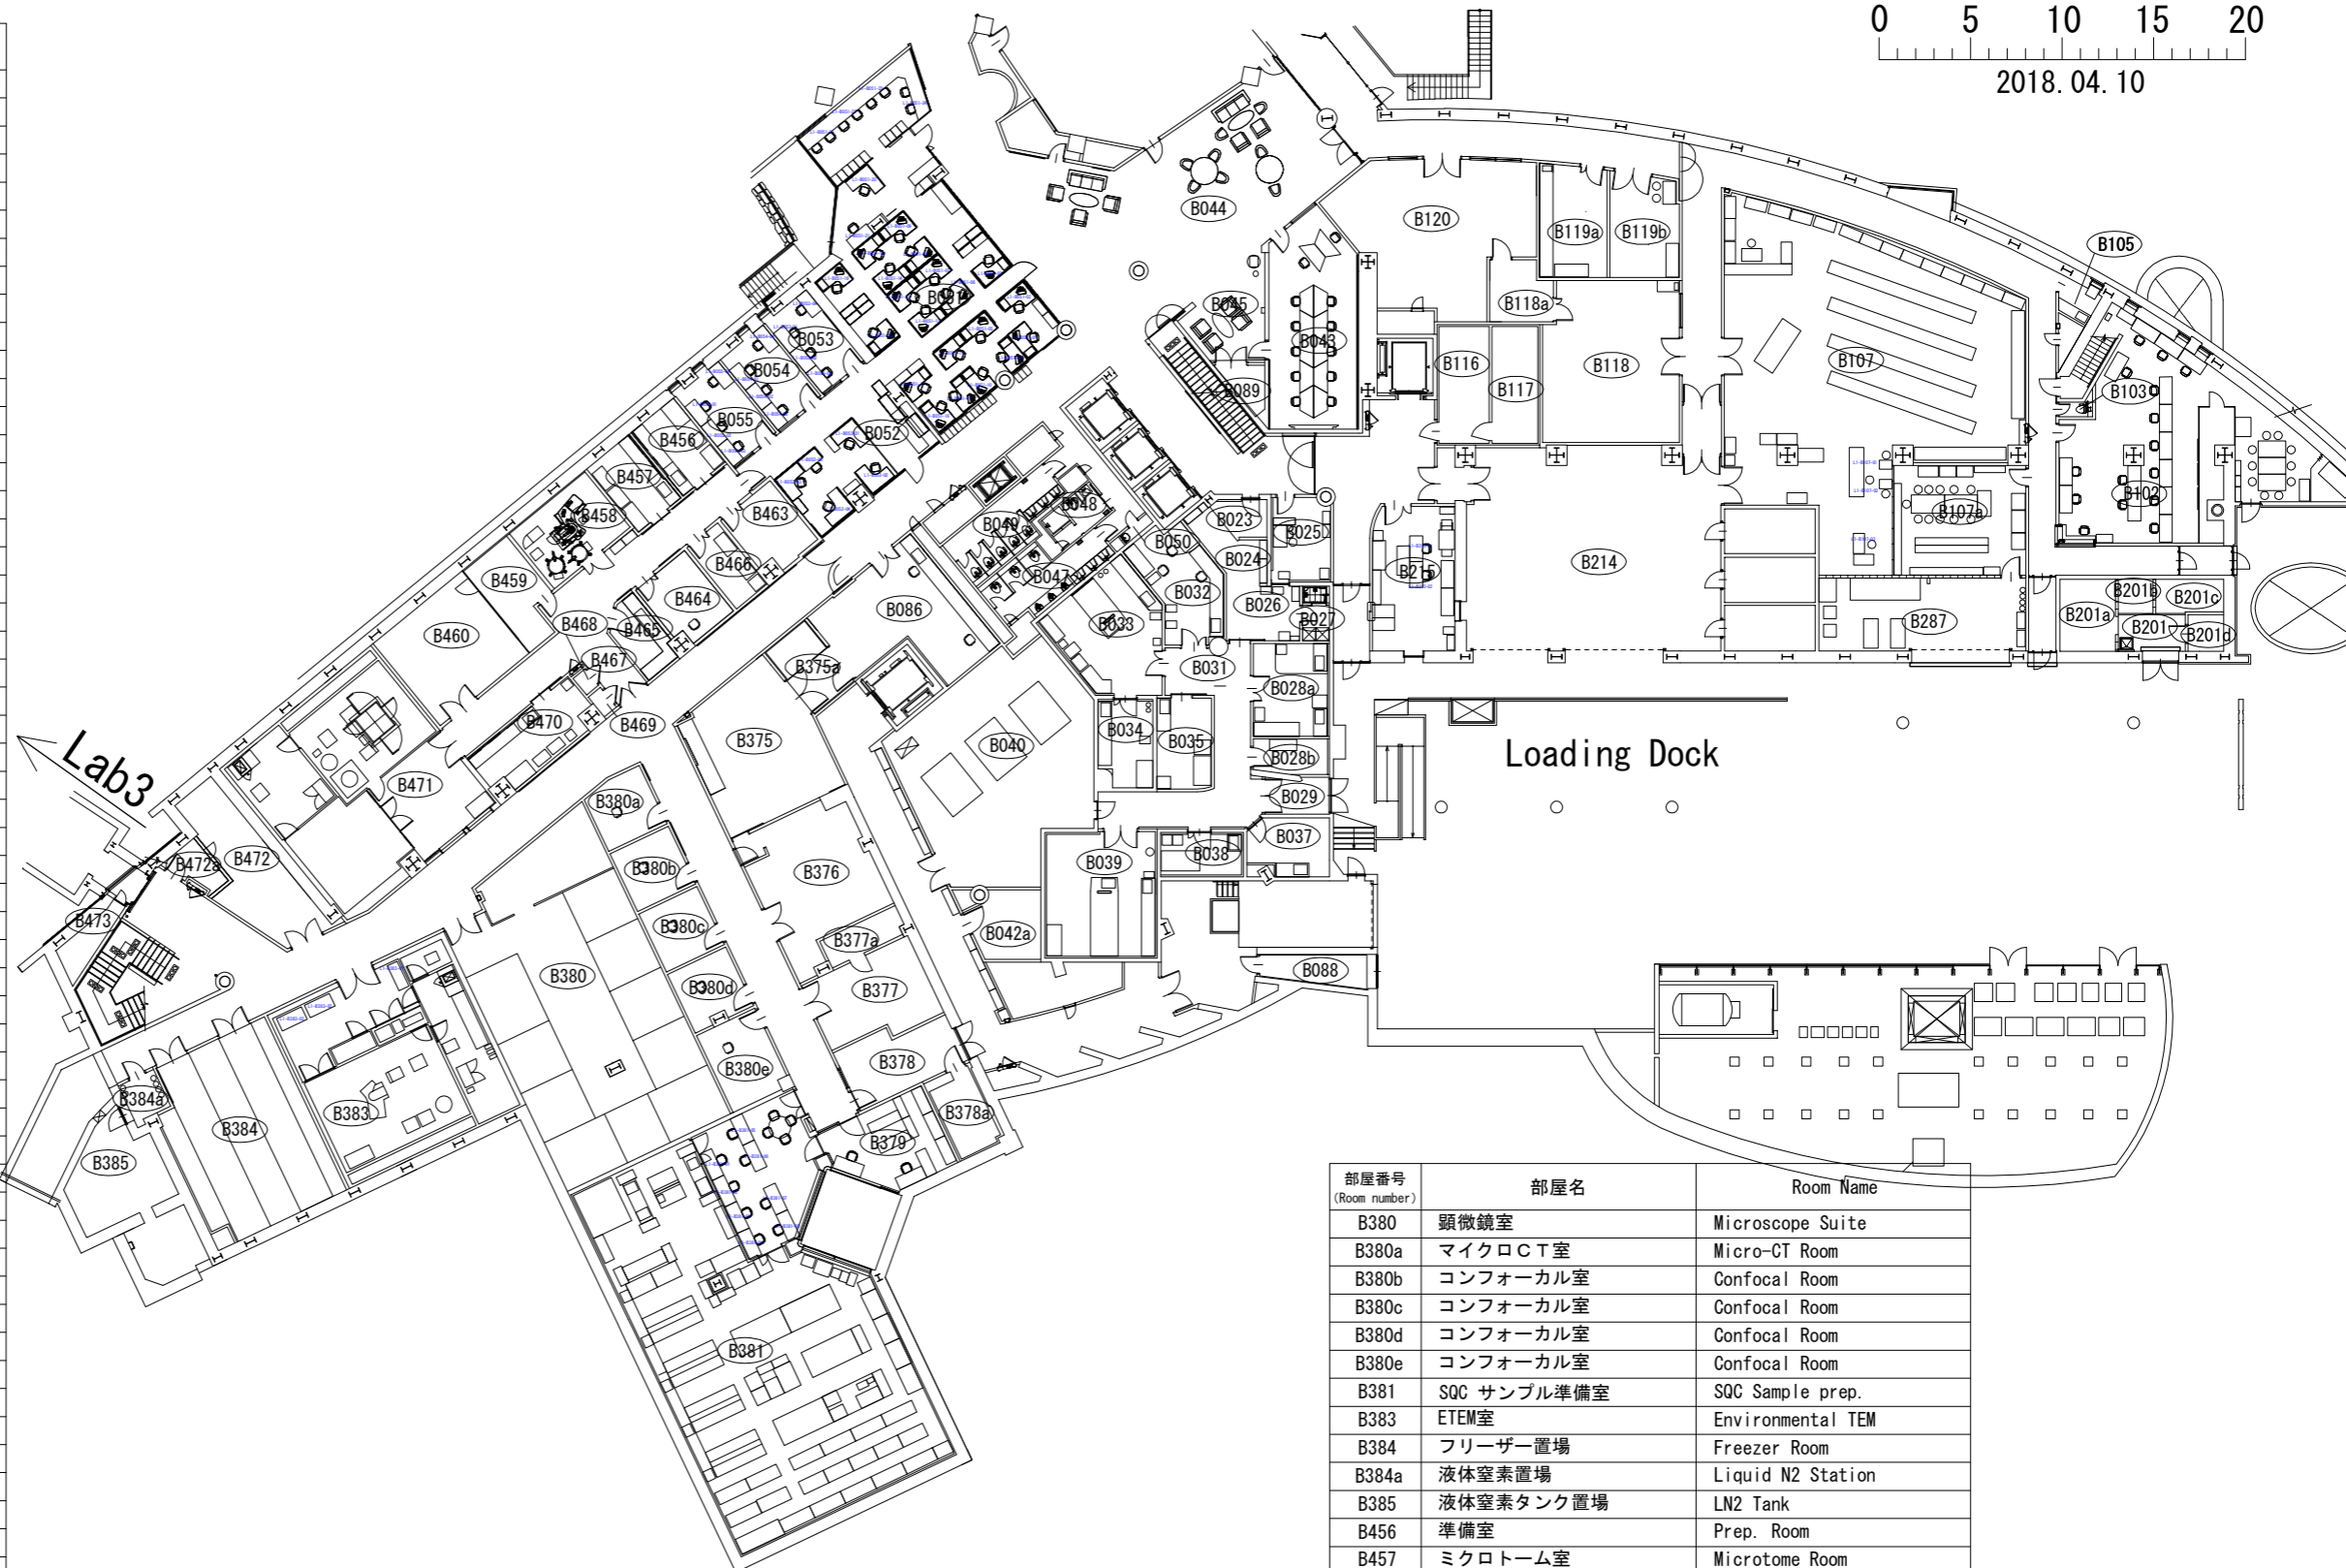

Lab1 Level B
A3 S=1:400

部屋番号 (Room number)	部屋名	Room Name
B380	顕微鏡室	Microscope Suite
B380a	マイクロCT室	Micro-CT Room
B380b	コンフォーカル室	Confocal Room
B380c	コンフォーカル室	Confocal Room
B380d	コンフォーカル室	Confocal Room
B380e	コンフォーカル室	Confocal Room
B381	SQC サンプル準備室	SQC Sample prep.
B383	ETEM室	Environmental TEM
B384	フリーザー置場	Freezer Room
B384a	液体窒素置場	Liquid N2 Station
B385	液体窒素タンク置場	LN2 Tank
B456	準備室	Prep. Room
B457	ミクロトーム室	Microtome Room
B458	超高分解能透過型電子顕微鏡	Ultra High Resolution TEM
B459	TEM設備室	TEM Equipment Room
B460	FIB/SEM 室	FIB/SEM Room
B463	100KV TEM	100KV TEM
B464	SEM室	SEM Room
B465	暗室	Dark Room
B466	電顕サンプル倉庫	EM Sample Room
B467	電顕入口	EM Entry
B468	薬品保管庫	Chemical Storage
B469	廃棄物庫	Waste Storage
B470	準備室	Prep. Room
B471	クライオ電子顕微鏡室	Cryo TEM Room
B472	SEM 室	SEM Room
B472a	SEM機械室	SEM Mech Room
B473	倉庫	Storage