


西立面図

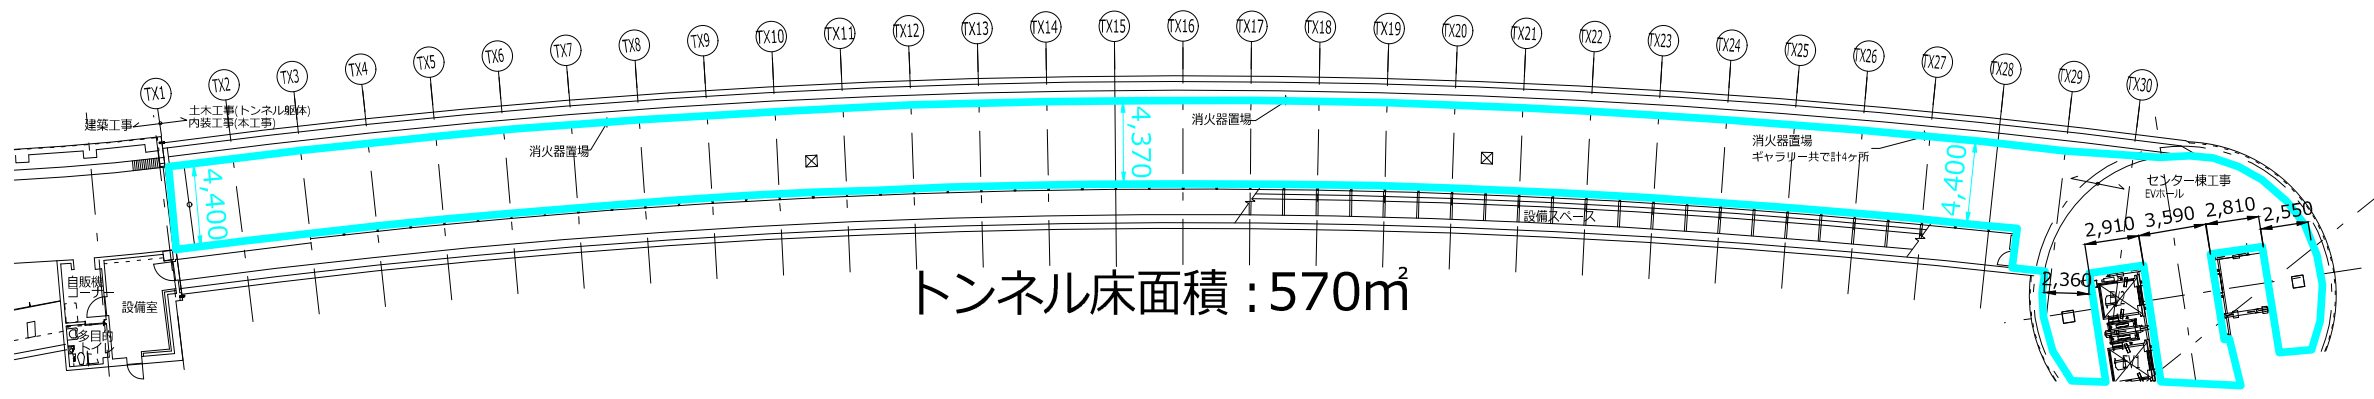

トンネル床面積 : 570m<sup>2</sup>

トンネル平面図